


PIANTA PIANO QUARTO
H= m. 3,05 scala 1:100

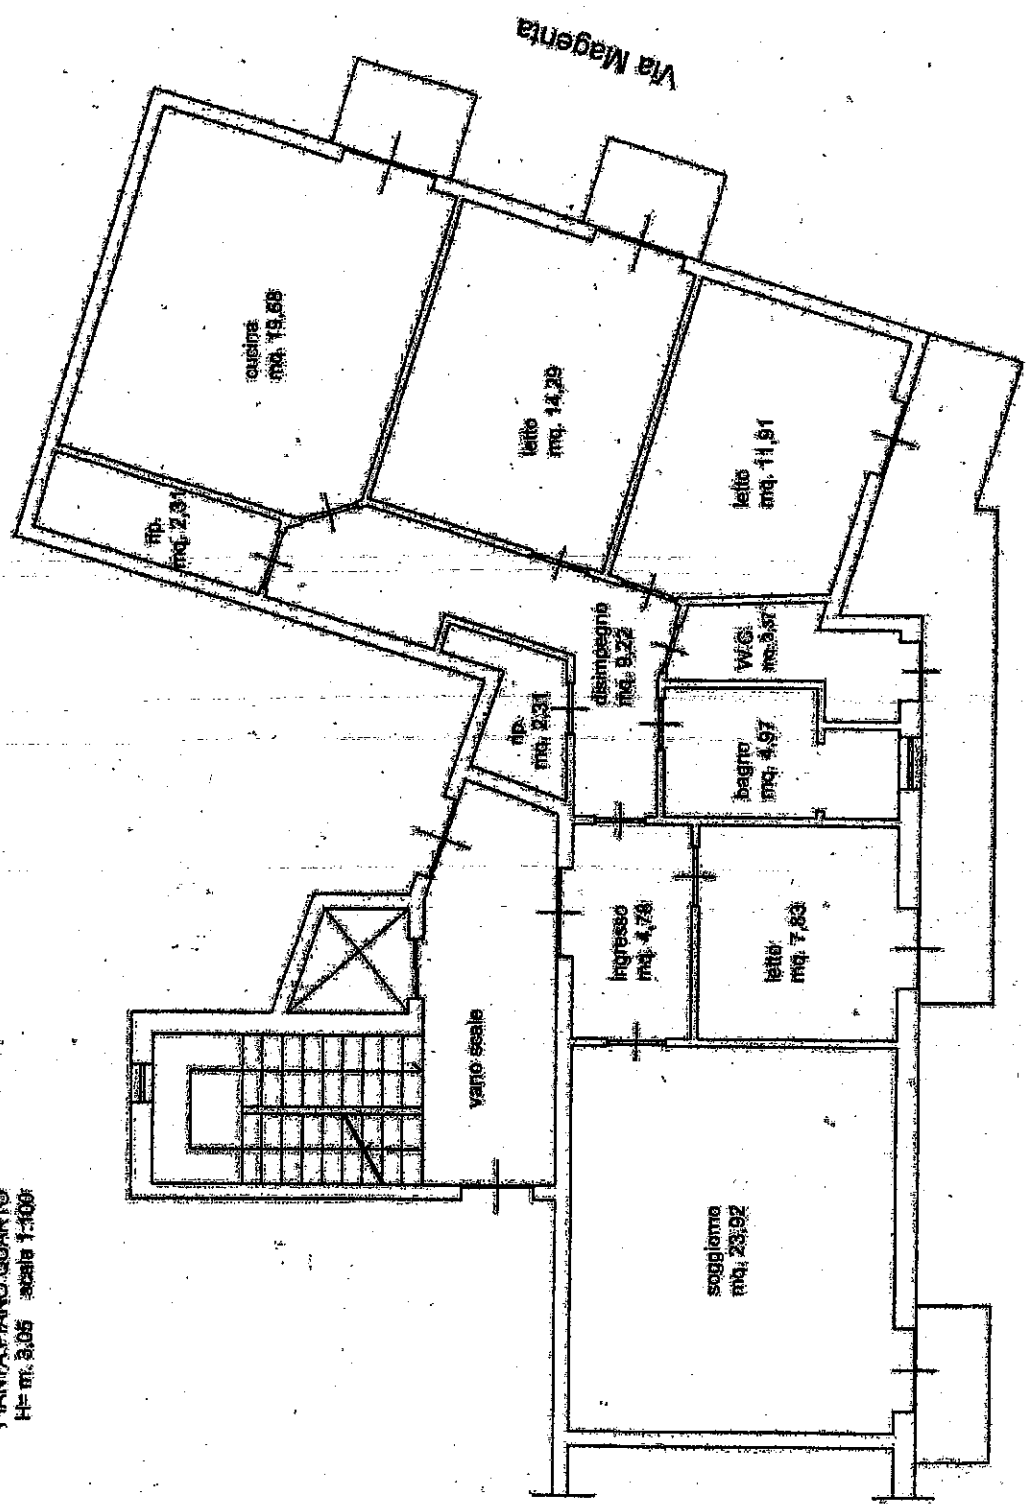

Piazza Caduti del Terrore