


AVVERTENZA: Il presente
 talloncino deve essere incollato a
 cura del dichiarante sulla plani-
 metria (riproducente la unità im-
 mobiliare denunciata con la pre-
 sente scheda) da presentare al
 censù dell'articolo 7 del R. D. L.
 13 aprile 1939-XVII, n. 652.


10/3

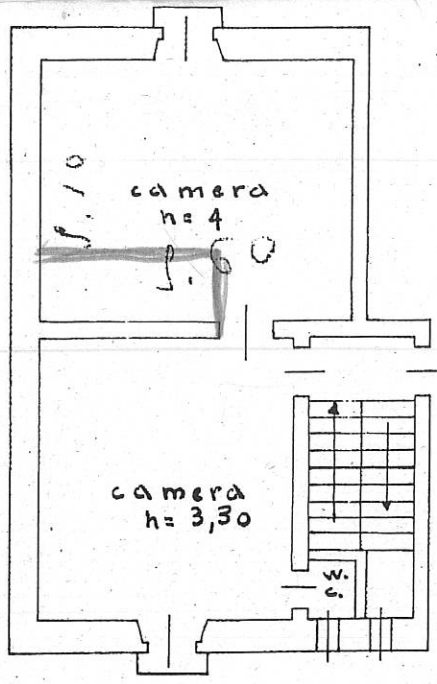

proprietà della Ditta

Piano Primo
 h=

via Leopardi

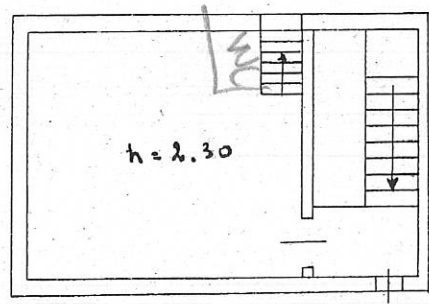

ORIENTAMENTO



SCALA 1:100