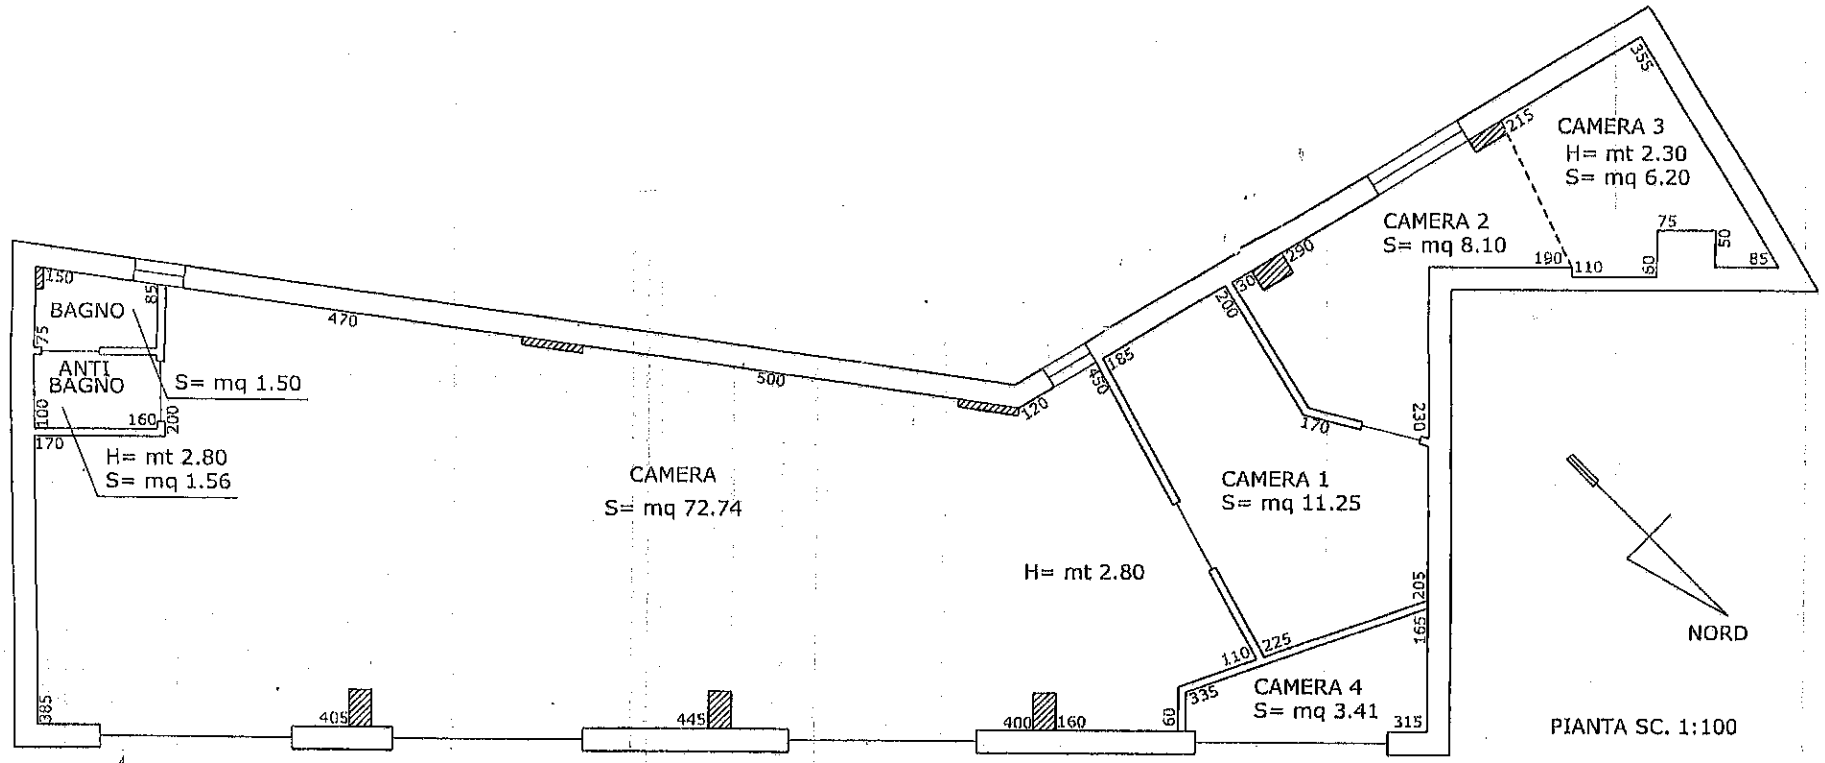
BAGNO
ANTI BAGNO
S= mq 1.50
H= mt 2.80
S= mq 1.56
CAMERA
S= mq 72.74
H= mt 2.80
CAMERA 1
S= mq 11.25
CAMERA 2
S= mq 8.10
CAMERA 3
H= mt 2.30
S= mq 6.20
CAMERA 4
S= mq 3.41
NORD
PIANTA SC. 1:100